


RESIDENCE EMRODENN


RUE DU DUC D'AIGUILLON / RUE DUGUAY-TROUIN

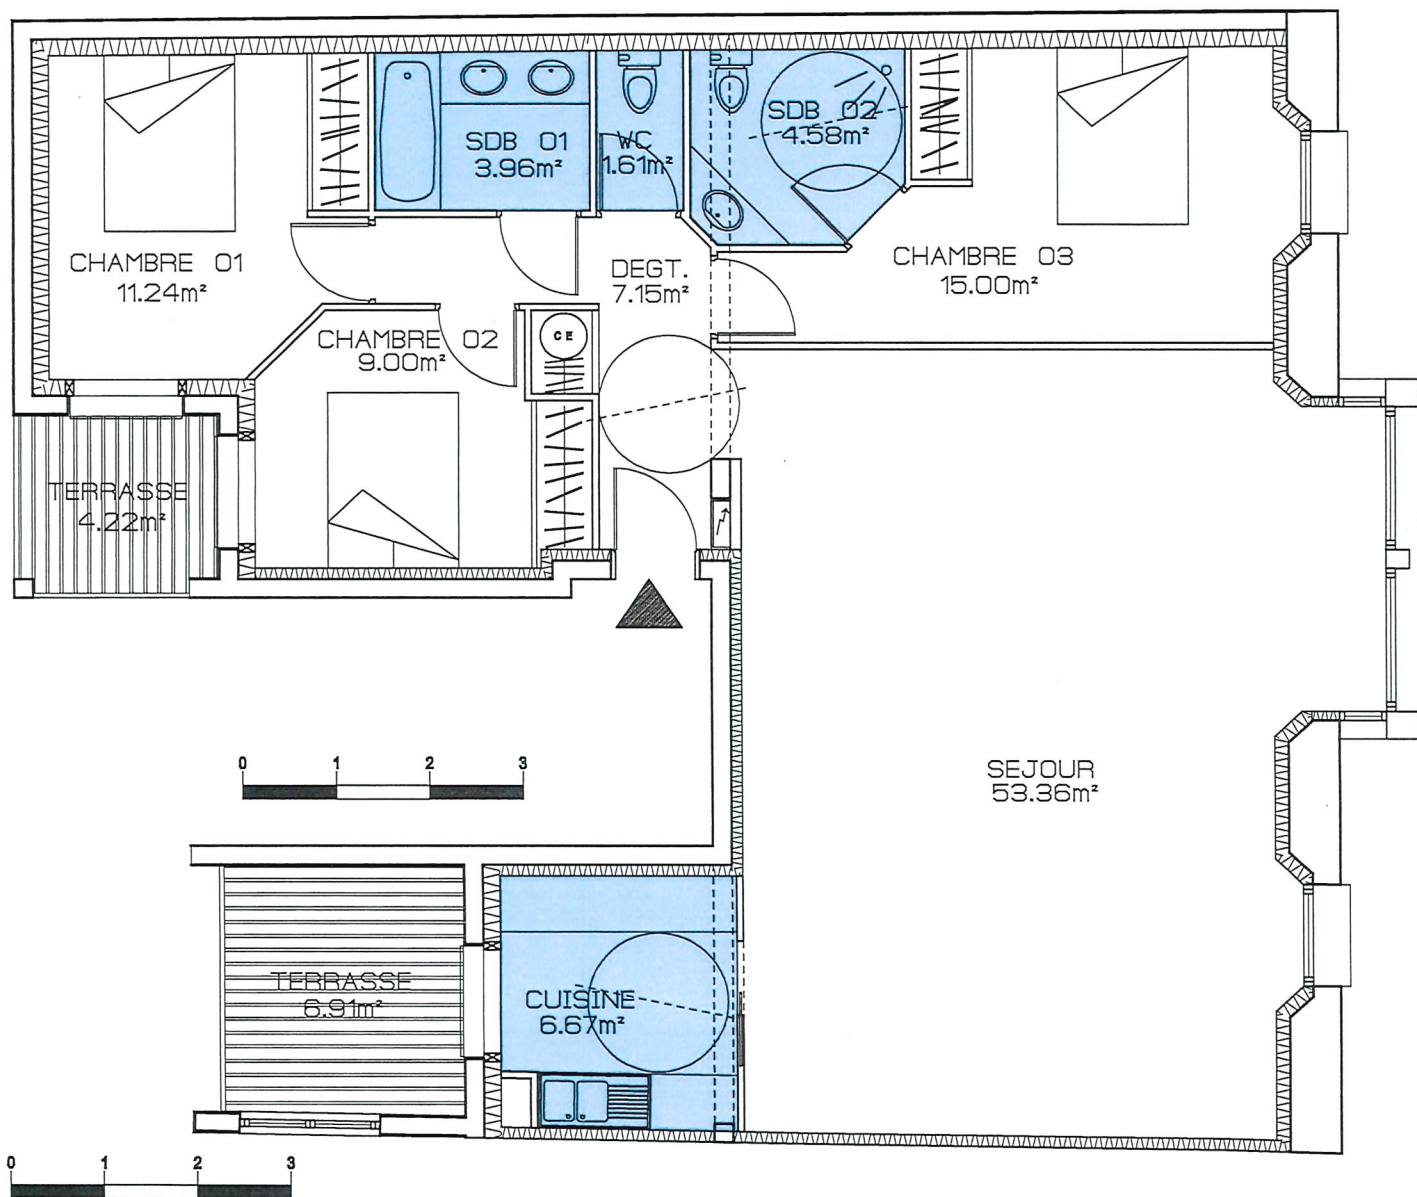

LOT n°: A02
 TYPE: T4
 NIVEAU: 02
 SURFACE: 112.57m²

TERRASSE: 11.13m²

BALCON: 0.00m²

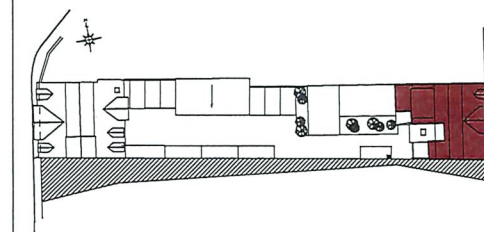

RESIDENCE EMRODENN
 RUE DU DUC D'AIGUILLON / RUE DUGUAY-TROUIN
 22380 SAINT-CAST-LE-GUILDO

CONCEPTION



14 rue de la Mer 22380 SAINT-CAST-LE-GUILDO

PROMOTION

**SCCV SAINT CAST
 DUC D'AIGUILLON**

83 BOULEVARD D'EXELMANS
 75016 PARIS

DES MODIFICATIONS SONT SUSCEPTIBLES D'ETRE APPORTEES A CE PLAN EN FONCTION DES NECESSITES TECHNIQUES DE LA REALISATION DU PROJET, TANT EN CE QUI CONCERNE SES DIMENSIONS QUE SON EQUIPEMENT. DE CE FAIT, LES SURFACES, RETOMBES DE POUTRES FX-PLAFONDS AINSI QUE L'EMPLACEMENT DES EQUIPEMENTS SANITAIRES NE SONT FIGURES QU'A TITRE INDICATIF.

DATE: 08/08/2018